




Polígono 519

nº mojón	Coord. X	Coord. Y
6030	656948,29	4416721,48
6038	656813,25	4416692,90
6047	656815,98	4416645,36
6052	656794,40	4416628,20
6054	656630,50	4416614,37
6055	656750,88	4416604,92
6056	656866,88	4416602,06
6057	656795,55	4416596,20
6058	656794,13	4416595,94
6059	656584,47	4416593,16
6060	656797,30	4416593,06
6062	656578,09	4416590,24
6063	656979,19	4416588,44
6064	656646,63	4416580,61
6065	656654,80	4416575,60
6066	656723,38	4416567,30
6068	656485,67	4416548,08
6069	656682,63	4416517,40

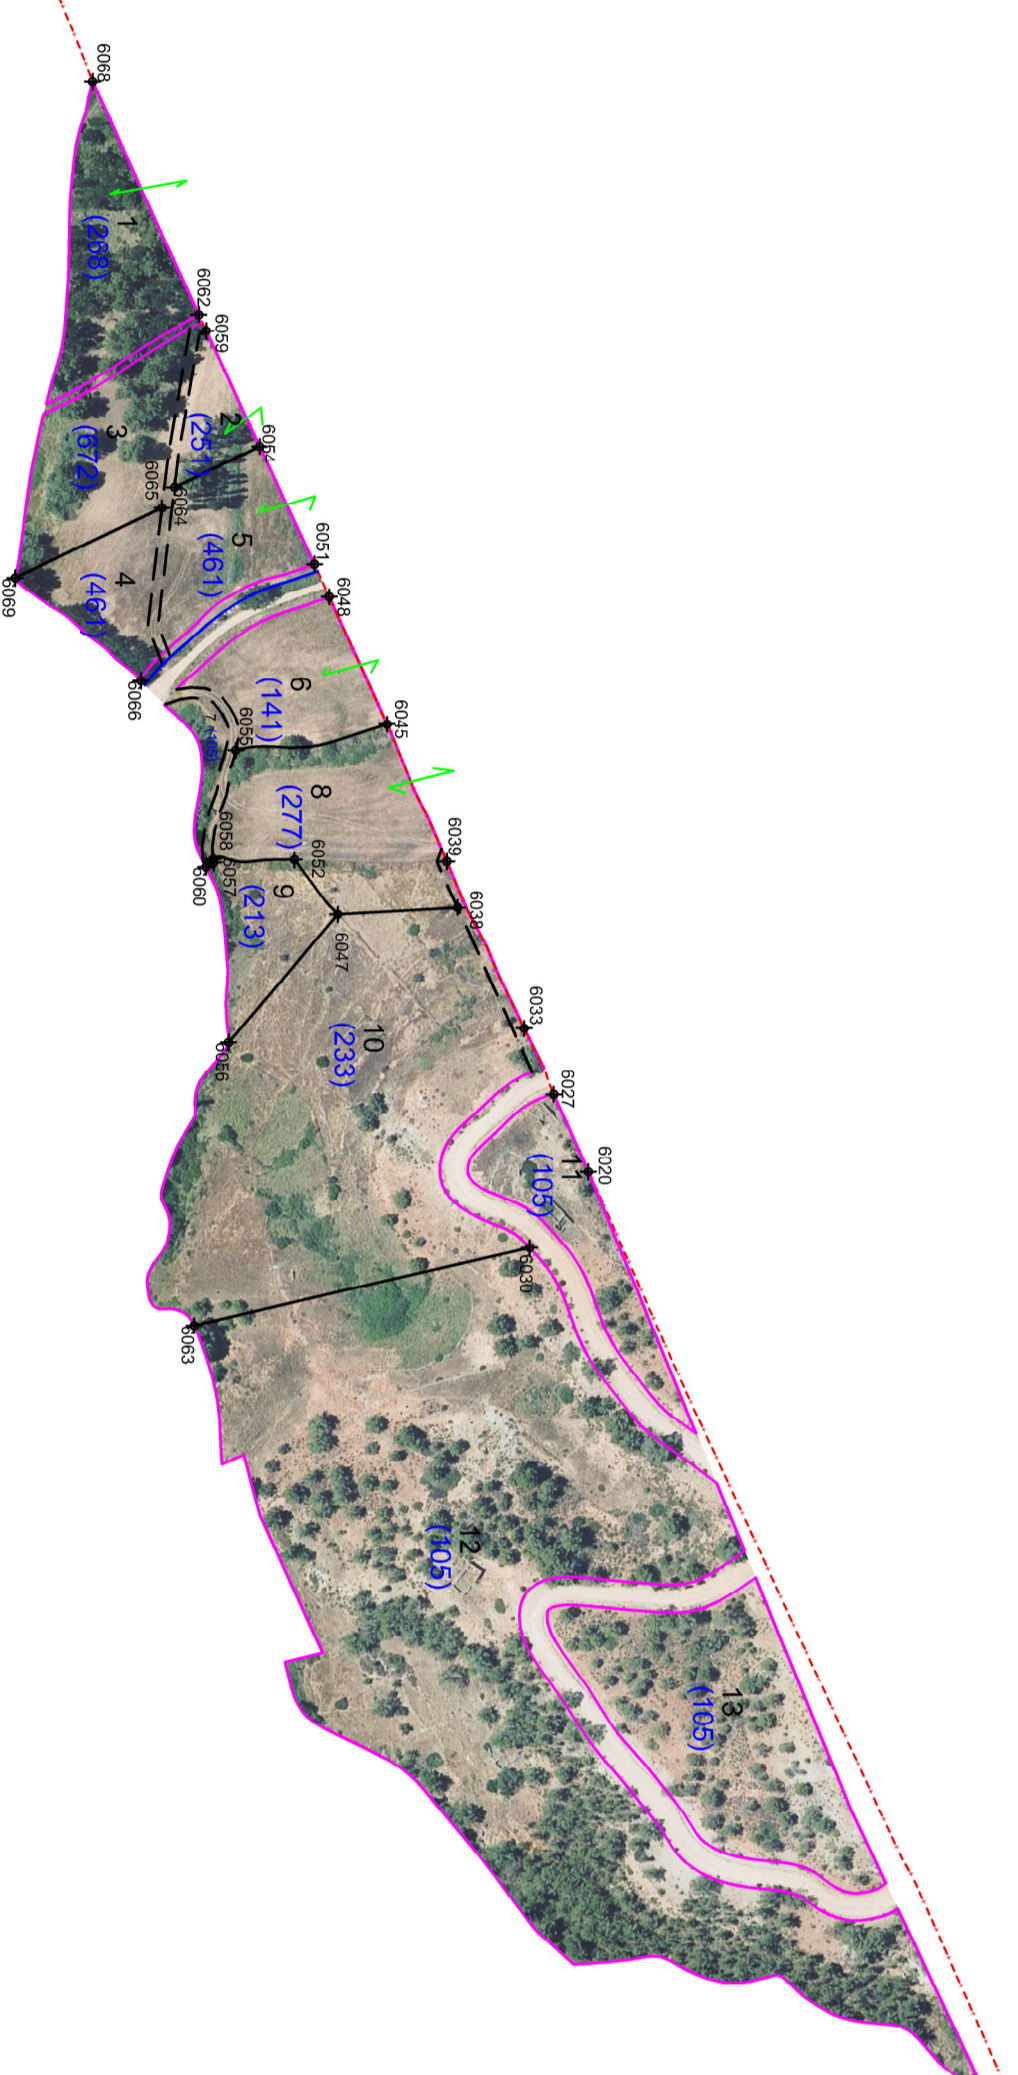

Polígono 520

nº mojón	Coord. X	Coord. Y
5470	662316,12	4419481,36
5472	662349,75	4419476,52
5479	662309,88	4419460,12
5480	66287,12	4419459,72
5488	662299,29	4419444,77
5490	662380,77	4419443,65
5492	662398,57	4419439,75
5494	662307,11	4419434,01
5495	662237,65	4419430,62
5501	662263,05	4419422,02
5502	662300,14	4419421,91
5503	662241,00	4419421,33
5508	662266,61	4419410,42
5510	662453,77	4419407,12
5513	662284,42	4419398,83
5515	662399,22	4419396,52
5516	662329,95	4419389,46
5520	662404,47	4419380,05

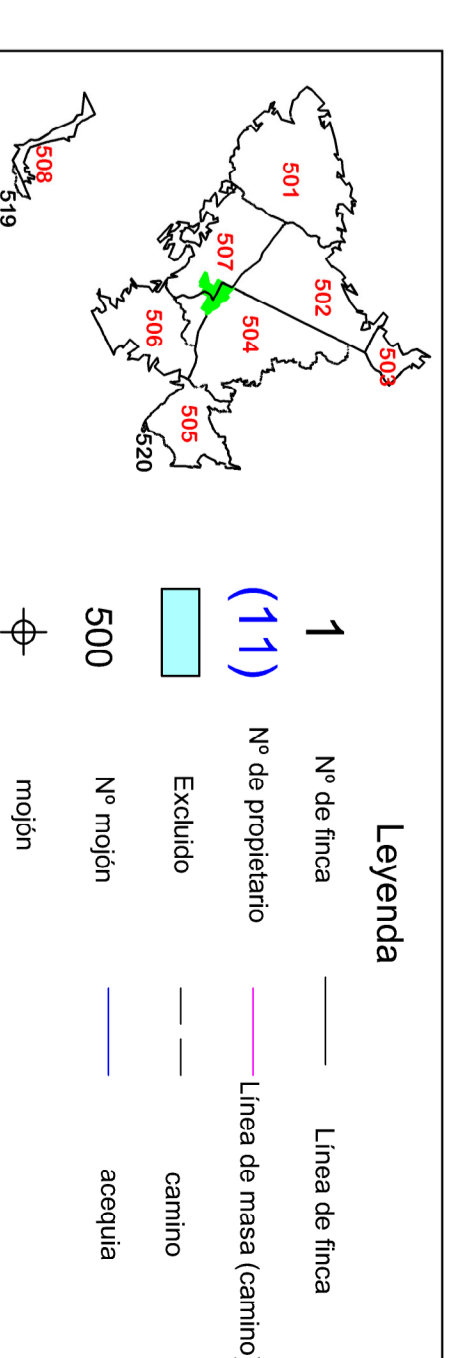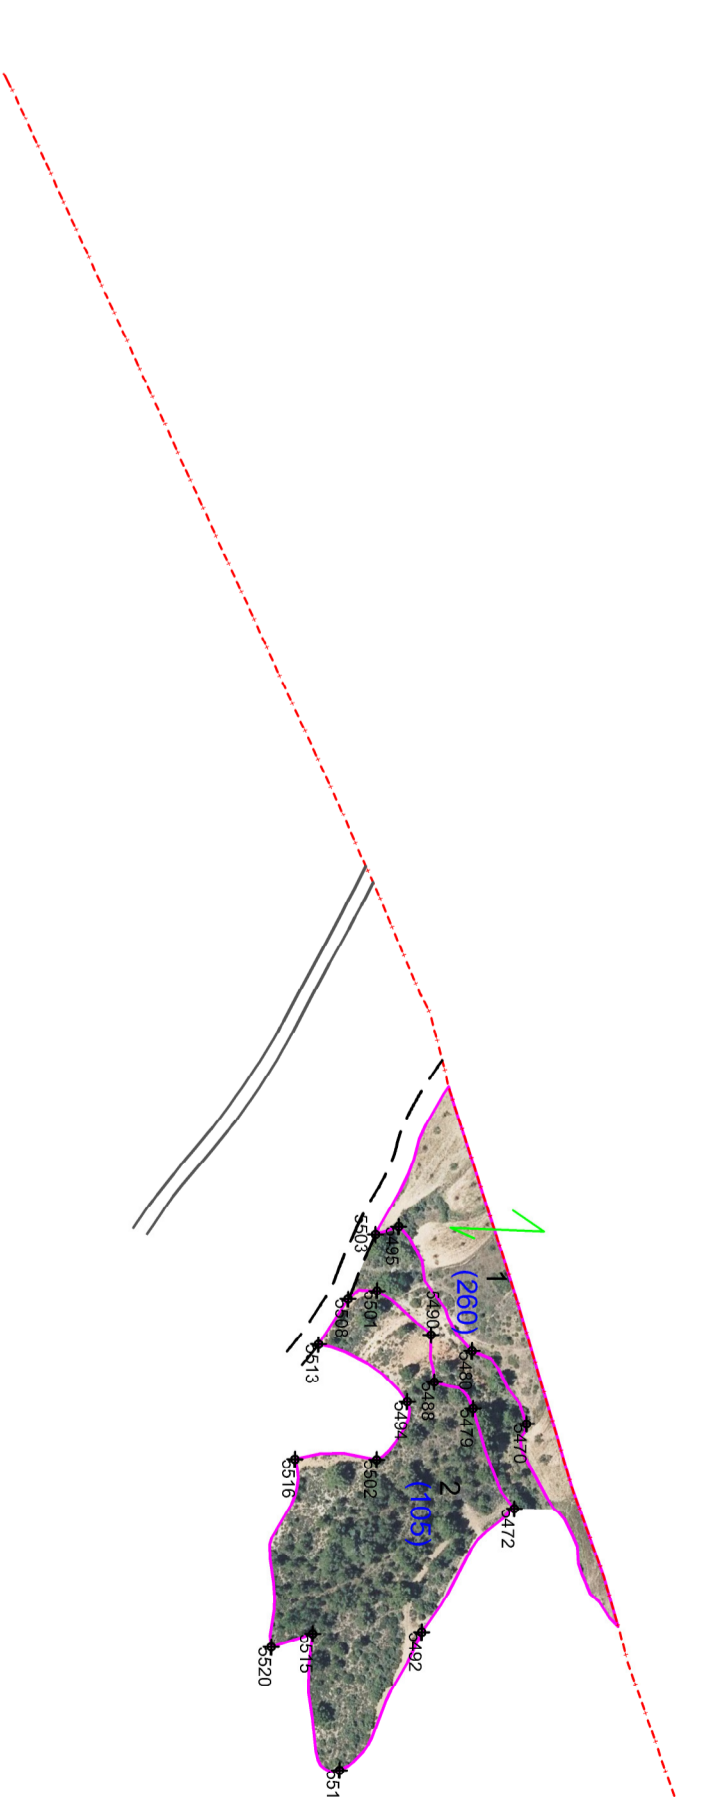

Legenda

- 1 Nº de finca
- (11) Nº de propietario
- Excluido
- 500 camino
- 500 Nº mojón
- acequia
- mojón


GENERALITAT VALENCIANA
 Govern Valencià

ACUERDO DE CONCENTRACION PARCELARIA DE LA ZONA DE ARAS DE LOS OLIVOS (VALENCIA)
PLANO DE ANCLONAMIENTO CON ORTOFOTO
 Sistema de coordenadas ETRS89, hoja 20

DIRECCION GENERAL DE PRODUCCION AGRICOLA Y GANADERA
 Servicio de Estructuras Agrarias y Cooperativismo

FECHA: MAYO 2025
 ESCALA: 1:3.000
 PROYECTO: 519-520
 PLAN: 3.519-520

