



# Polígono 519

nº mojón	Coord. X	Coord. Y
6030	656948,29	4416721,48
6038	656813,25	4416692,20
6047	656815,98	4416695,36
6052	656794,40	4416628,20
6054	656630,50	4416614,37
6055	656750,88	4416604,92
6056	656866,88	4416602,06
6057	656795,55	4416596,20
6058	656794,13	4416595,94
6059	656584,47	4416593,16
6060	656797,30	4416593,06
6062	656578,09	4416590,24
6063	656579,19	4416588,44
6064	656646,63	4416590,61
6065	656654,80	4416575,60
6066	656723,38	4416567,30
6068	656485,67	4416548,08
6069	656682,63	4416517,40

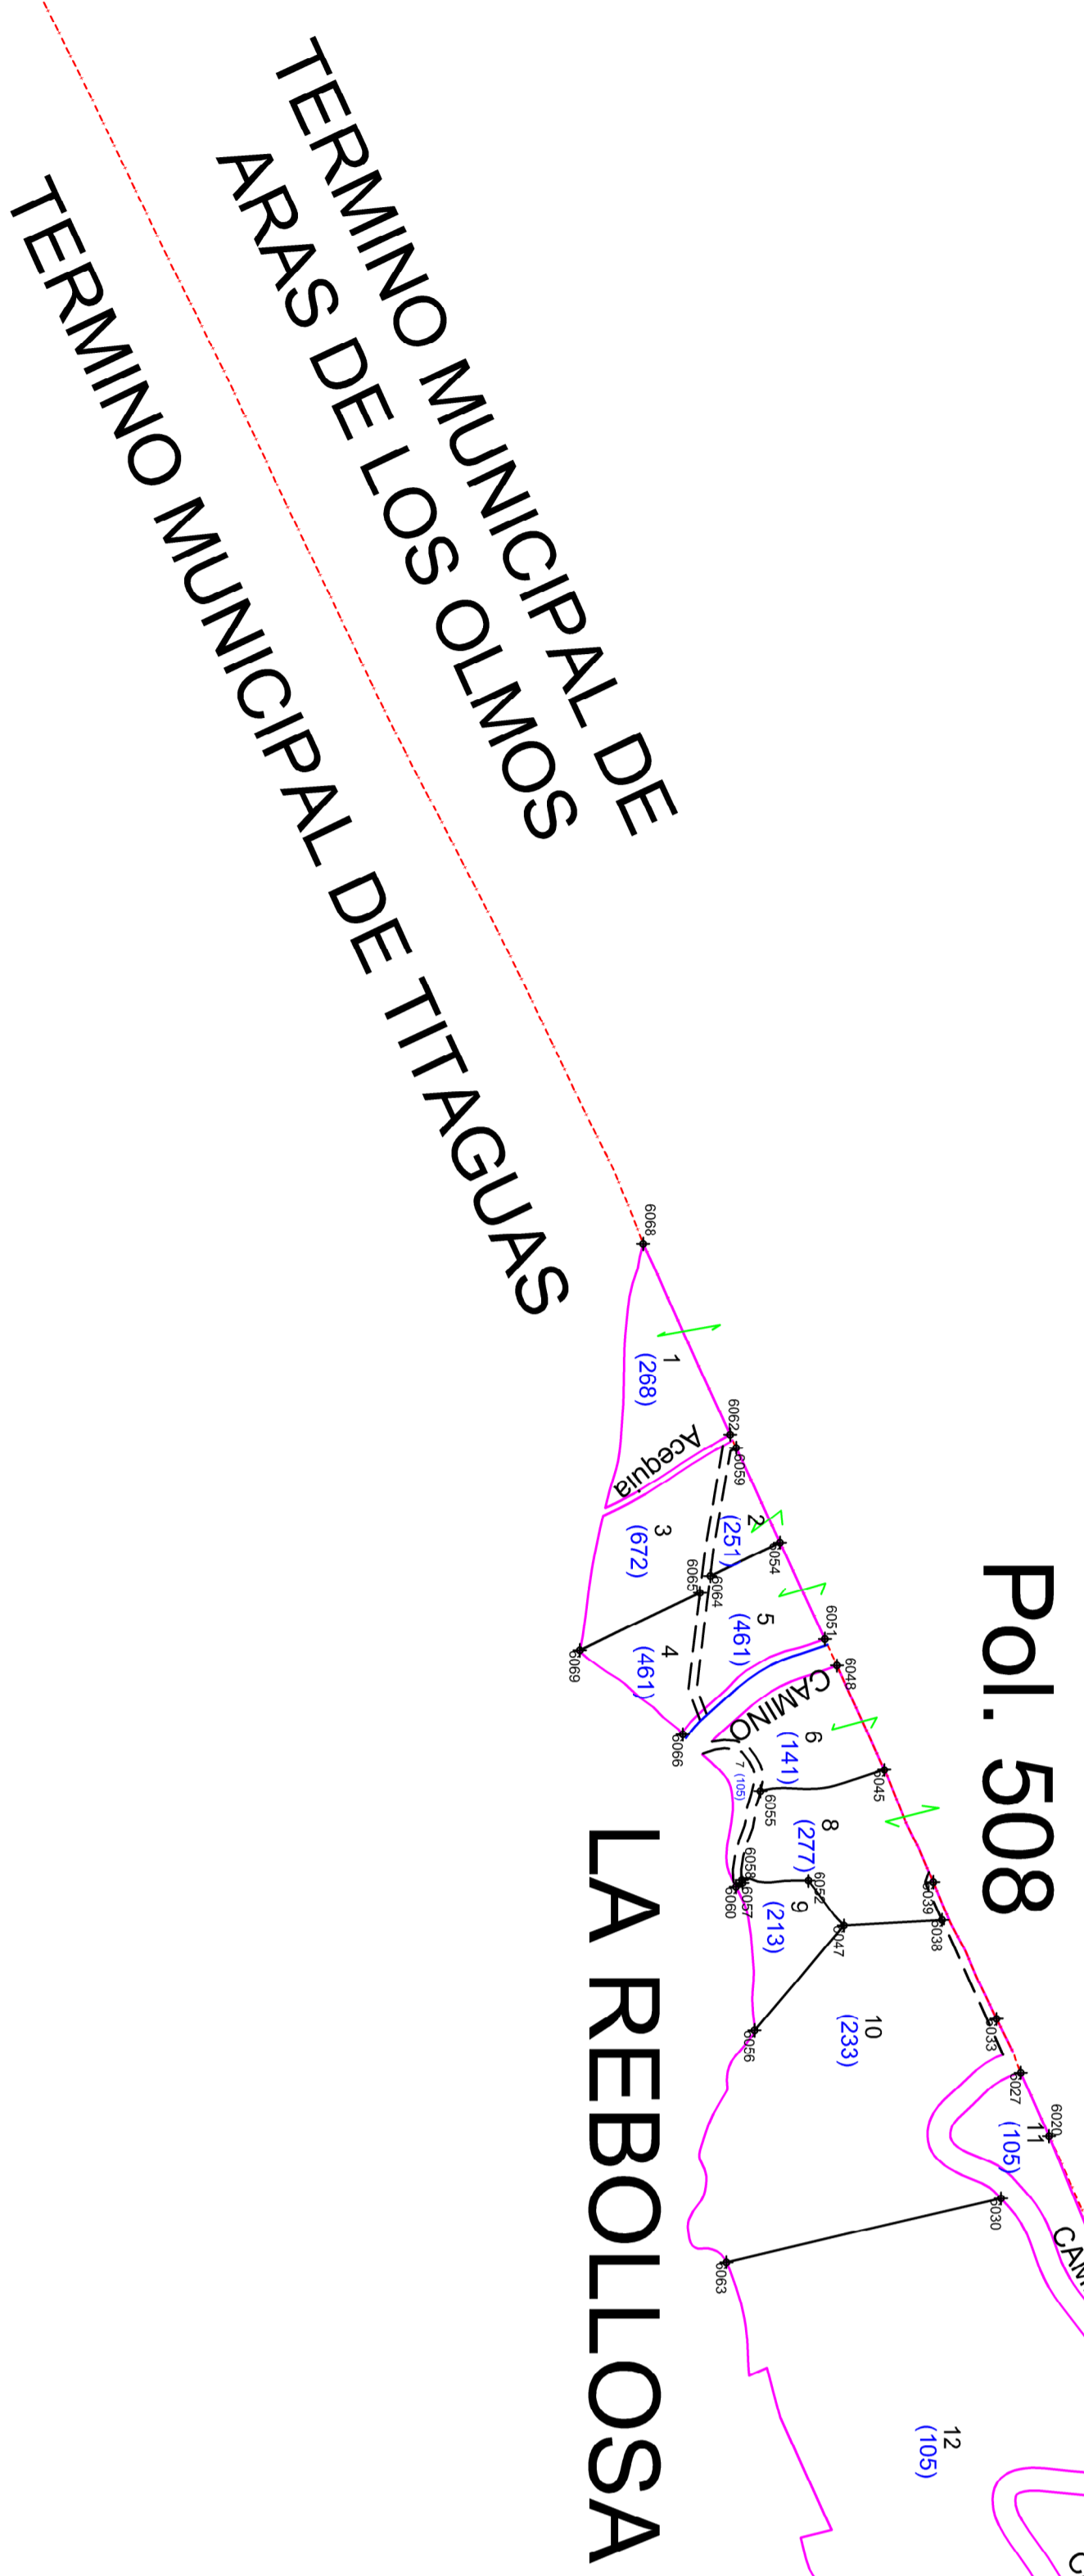

nº mojón	Coord. X	Coord. Y
5470	662316,12	4419481,36
5472	662349,75	4419476,52
5479	662309,88	4419460,12
5480	662387,12	4419459,72
5488	662299,29	4419444,77
5490	662380,77	4419443,45
5492	662398,57	4419439,75
5494	662307,11	4419434,01
5495	662376,65	4419430,62
5501	662263,05	4419422,02
5502	662350,14	4419421,91
5503	662241,00	4419421,33
5508	662266,61	4419410,42
5510	662453,27	4419407,12
5513	662284,42	4419398,83
5515	662399,22	4419396,52
5516	662329,95	4419389,46
5520	662404,47	4419380,05

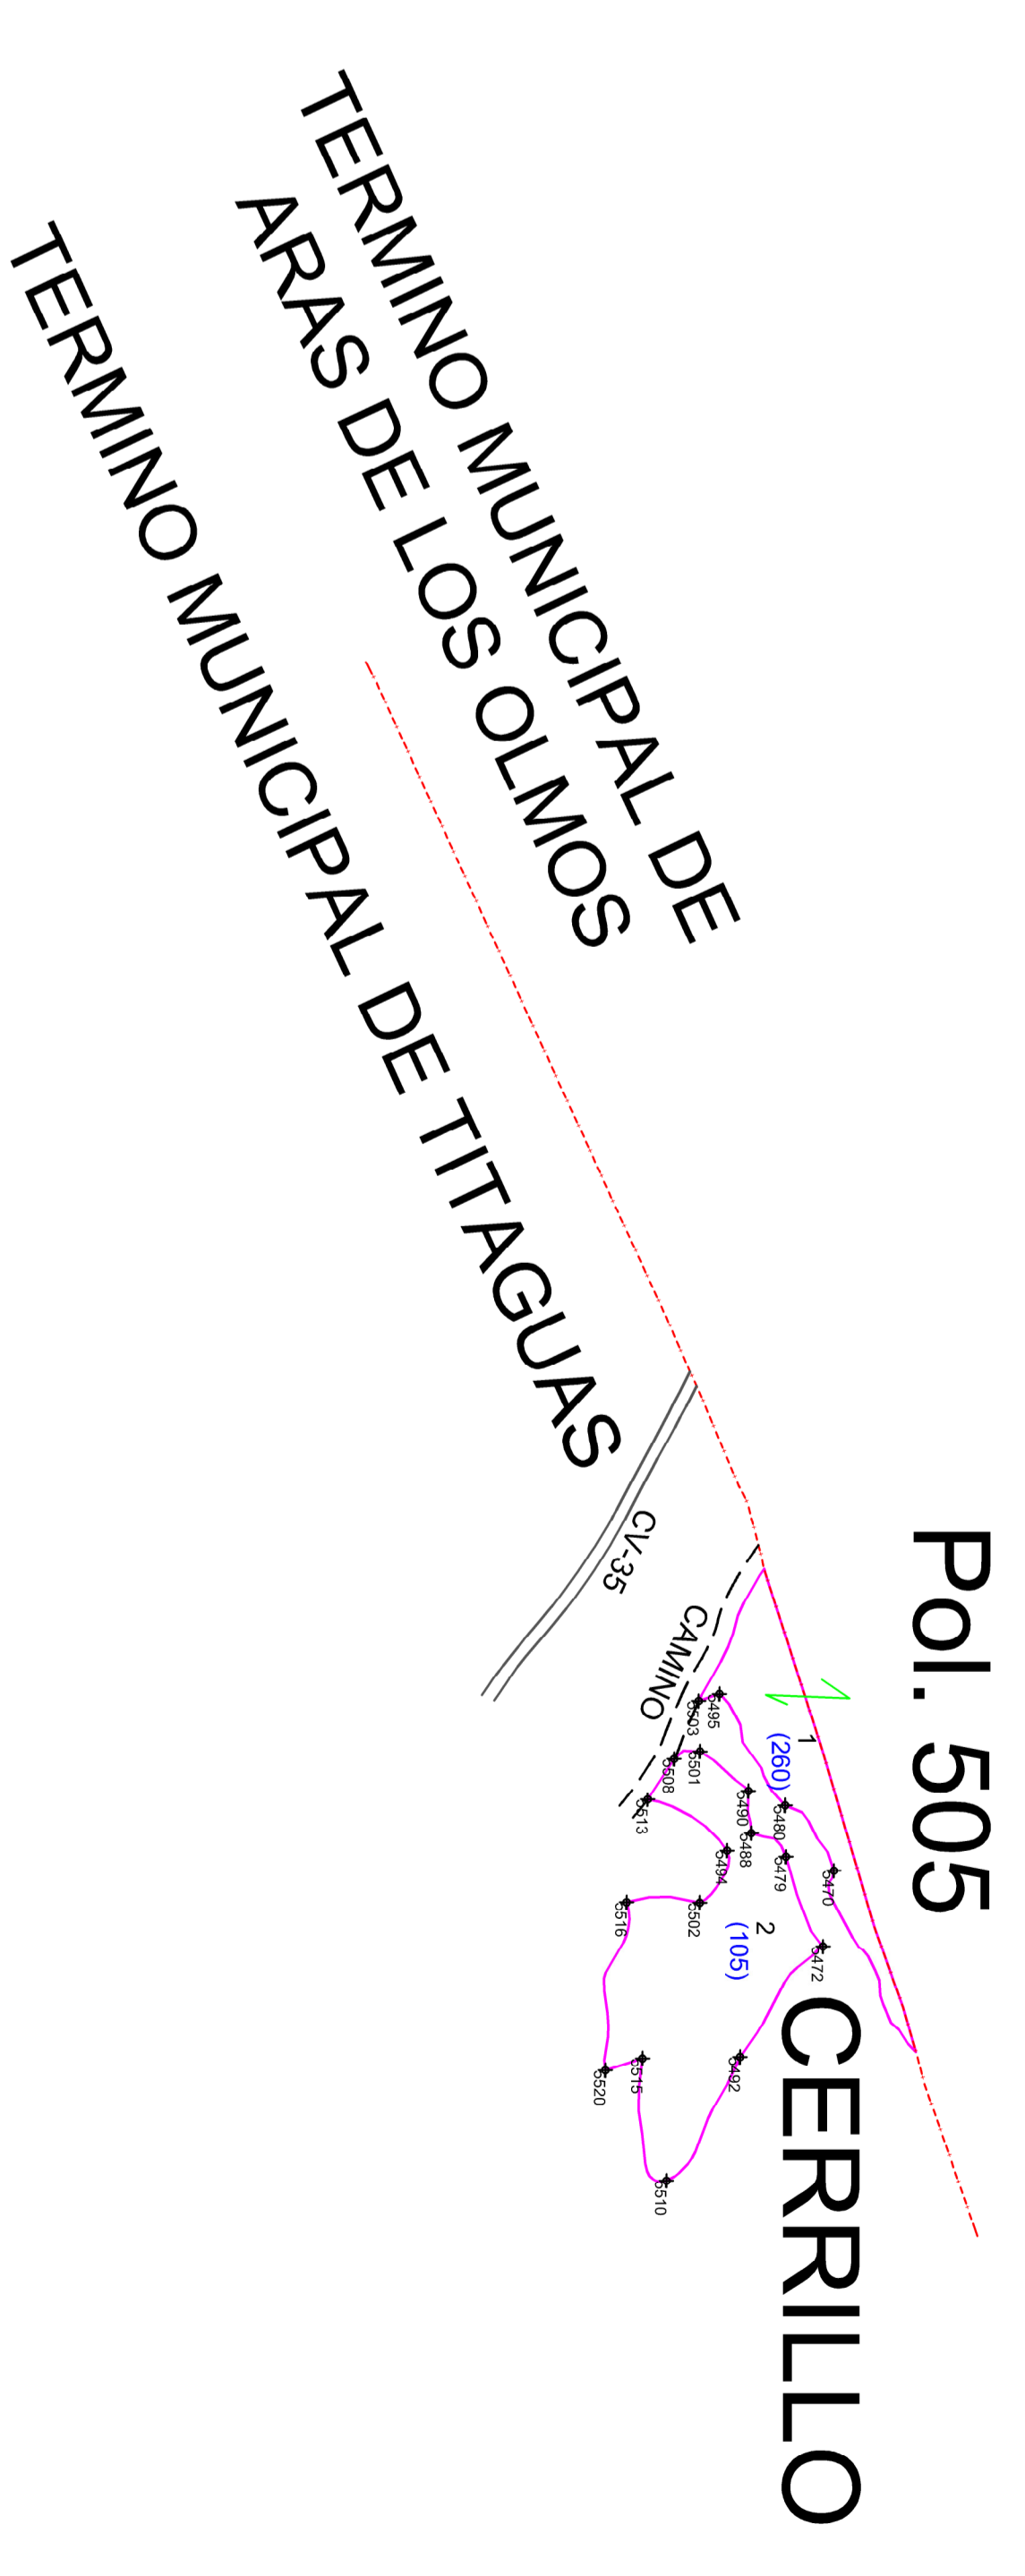

# Polígono 520

**LEYENDA**

- 1 Línea de finca
- (11) Nº de propietario
- Estudio
- Parcela
- 500 Nº mojón

**Simbología:**

- Línea de finca
- Línea de metal (camino)
- camino
- acipula
- mojón

**ACUERDO DE CONCENTRACION PARCELARIA DE LA ZONA DE ARAS DE LOS OLMOS (VALENCIA)**

**GENERALITAT VALENCIANA**

**Dirección General de Producción Agrícola y Ganadera**  
Servicio de Estructuras Agrarias y Cooperativismo

**PLANO DE AMONAJAMIENTO SIN ORTOFOTO**

SEMANA ORTOFOTOGRAFICA Nº 10

FECHA: MAYO 2025

ESCALA: 1:3.000

PROYCCION: UTM

COORDENADAS: 519-520 4.519-520