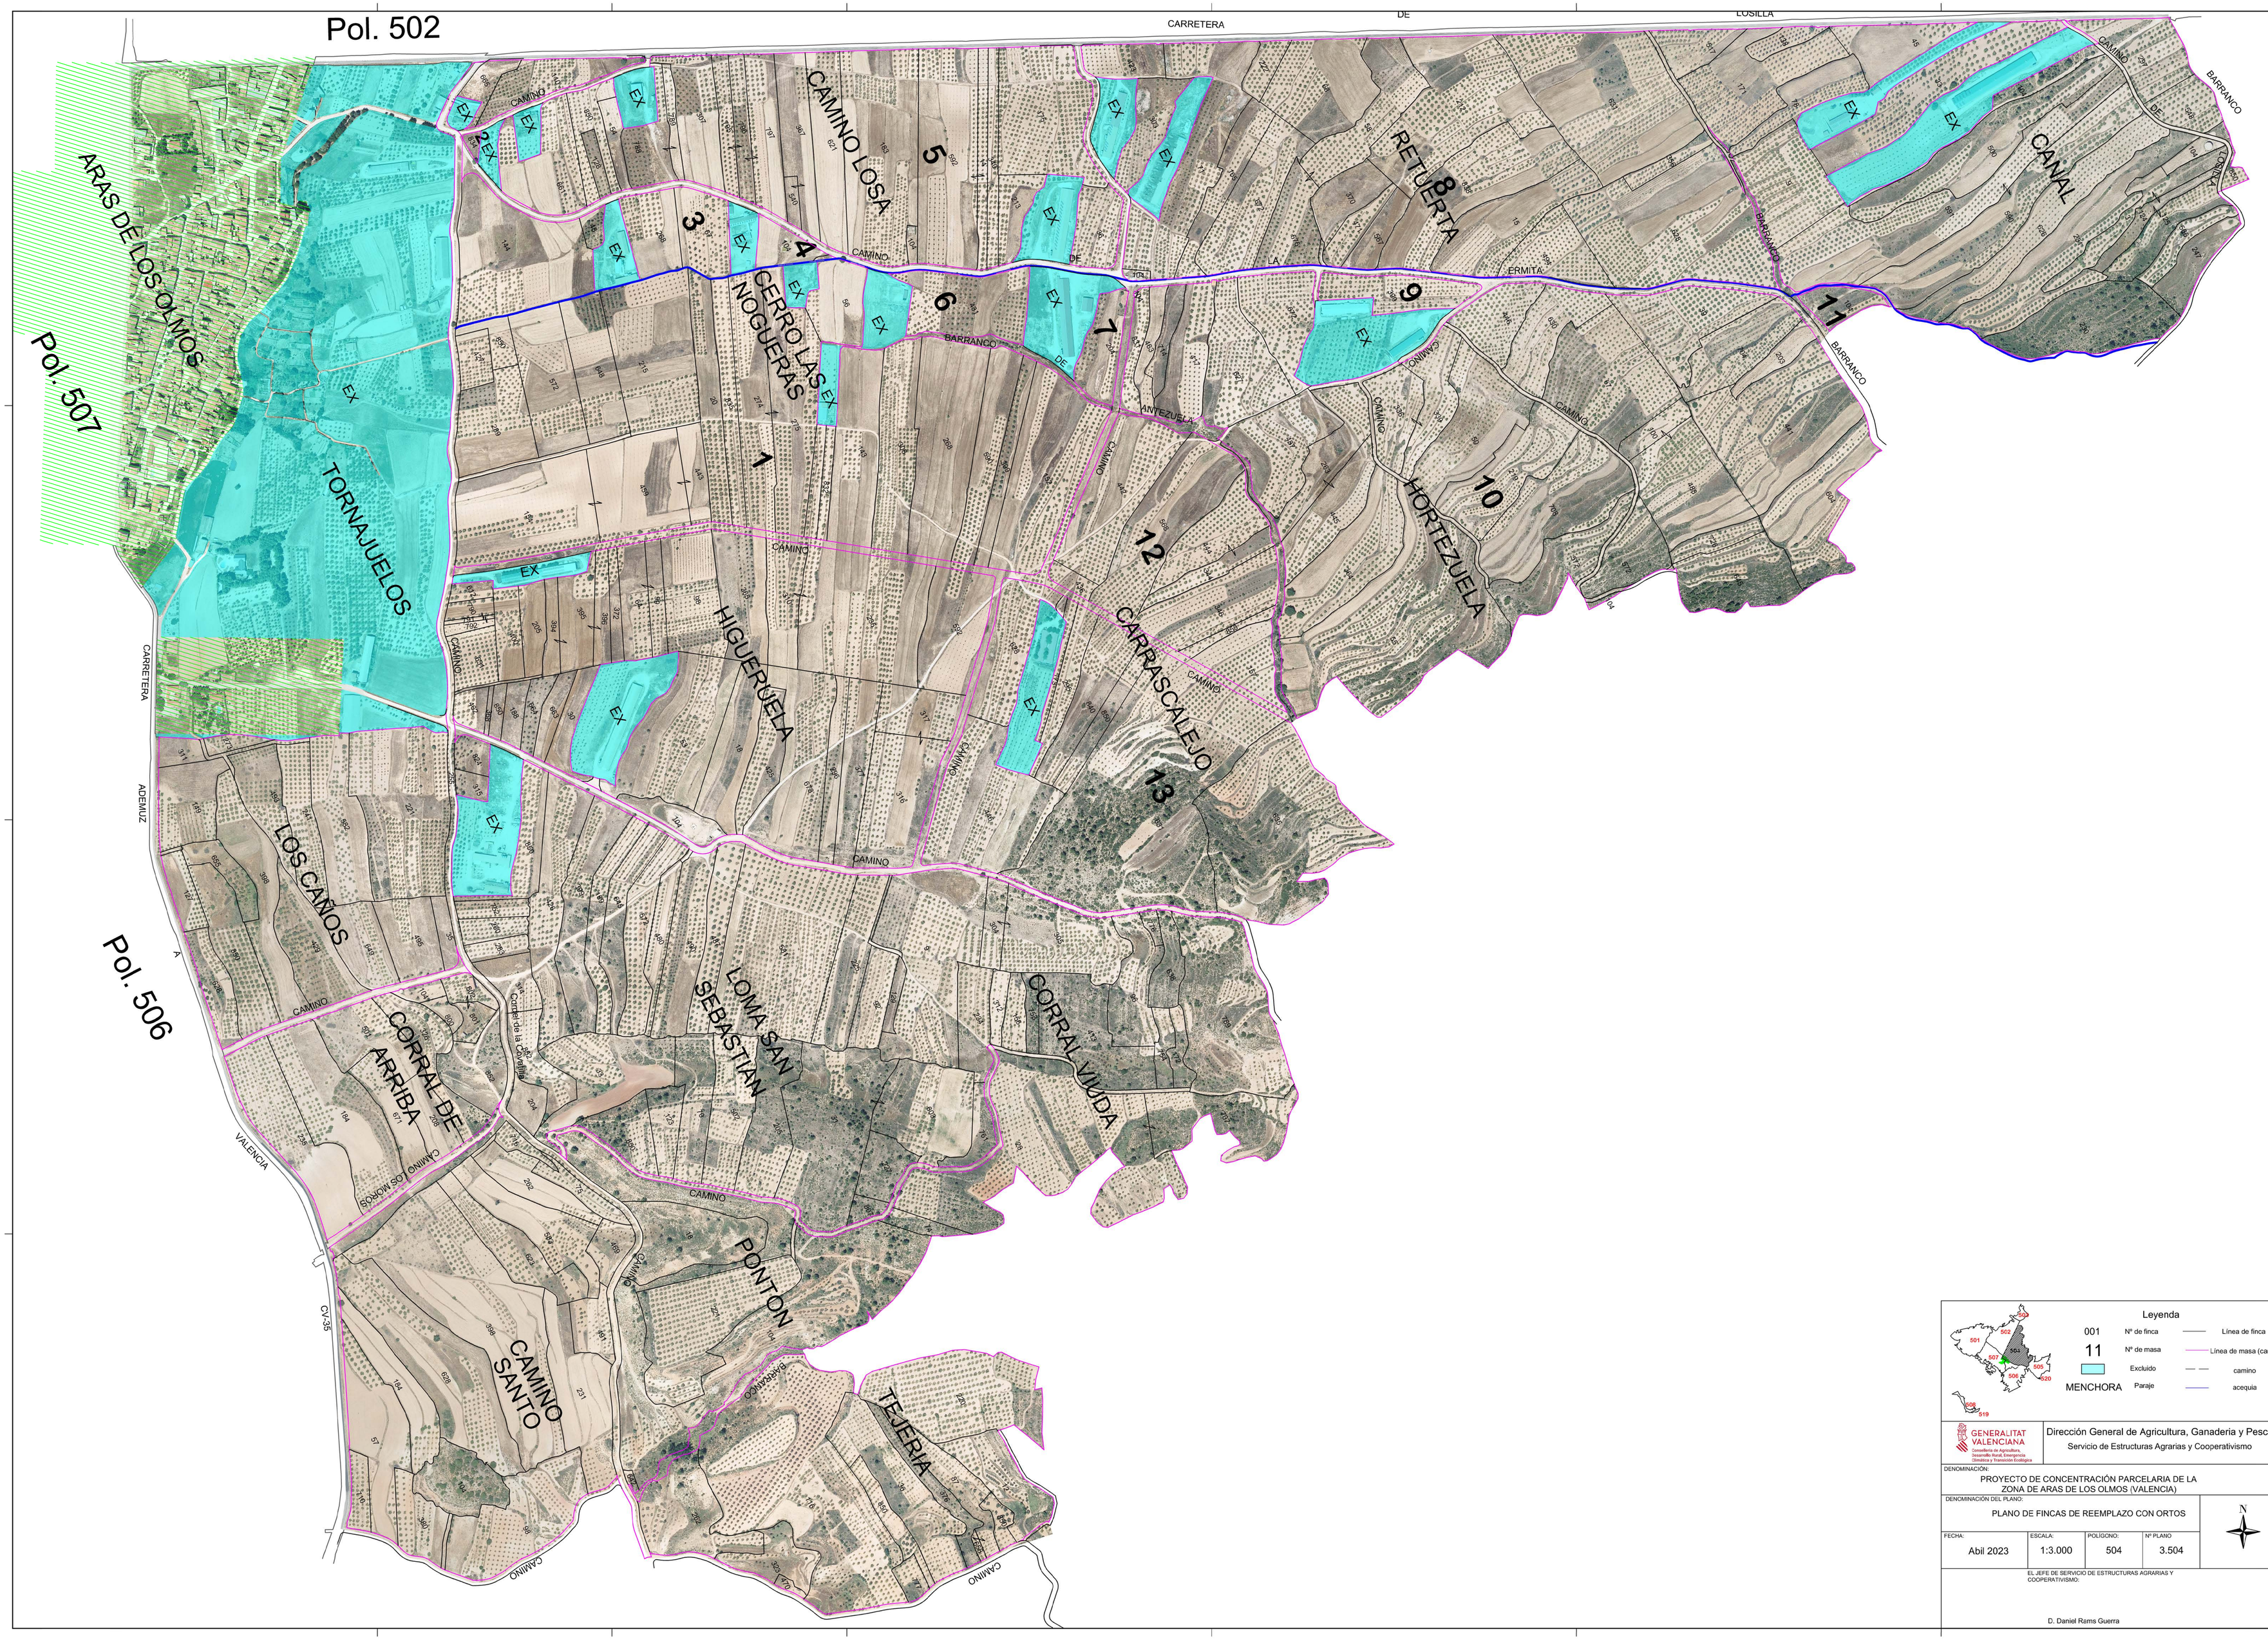


Leyenda

001 Nº de finca

11 Nº de masa

Excluido

MENCHORA Paraje

Línea de finca

Línea de masa (camino)

camino

acequia

GENERALITAT VALENCIANA
Conselleria de Agricultura, Desarrollo Rural, Emergencias, Ganadería y Pesca

Dirección General de Agricultura, Ganadería y Pesca
Servicio de Estructuras Agrarias y Cooperativismo

DENOMINACIÓN:
PROYECTO DE CONCENTRACIÓN PARCELARIA DE LA ZONA DE ARAS DE LOS OLMOS (VALENCIA)

DENOMINACIÓN DEL PLANO:
PLANO DE FINCAS DE REEMPLAZO CON ORTOS

| FECHA: | ESCALA: | POLÍGONO: | Nº PLANO |
|---|---|---|---|
| Abil 2023 | 1:3.000 | 504 | 3.504 |

EL JEFE DE SERVICIO DE ESTRUCTURAS AGRARIAS Y COOPERATIVISMO:

D. Daniel Rams Guerra