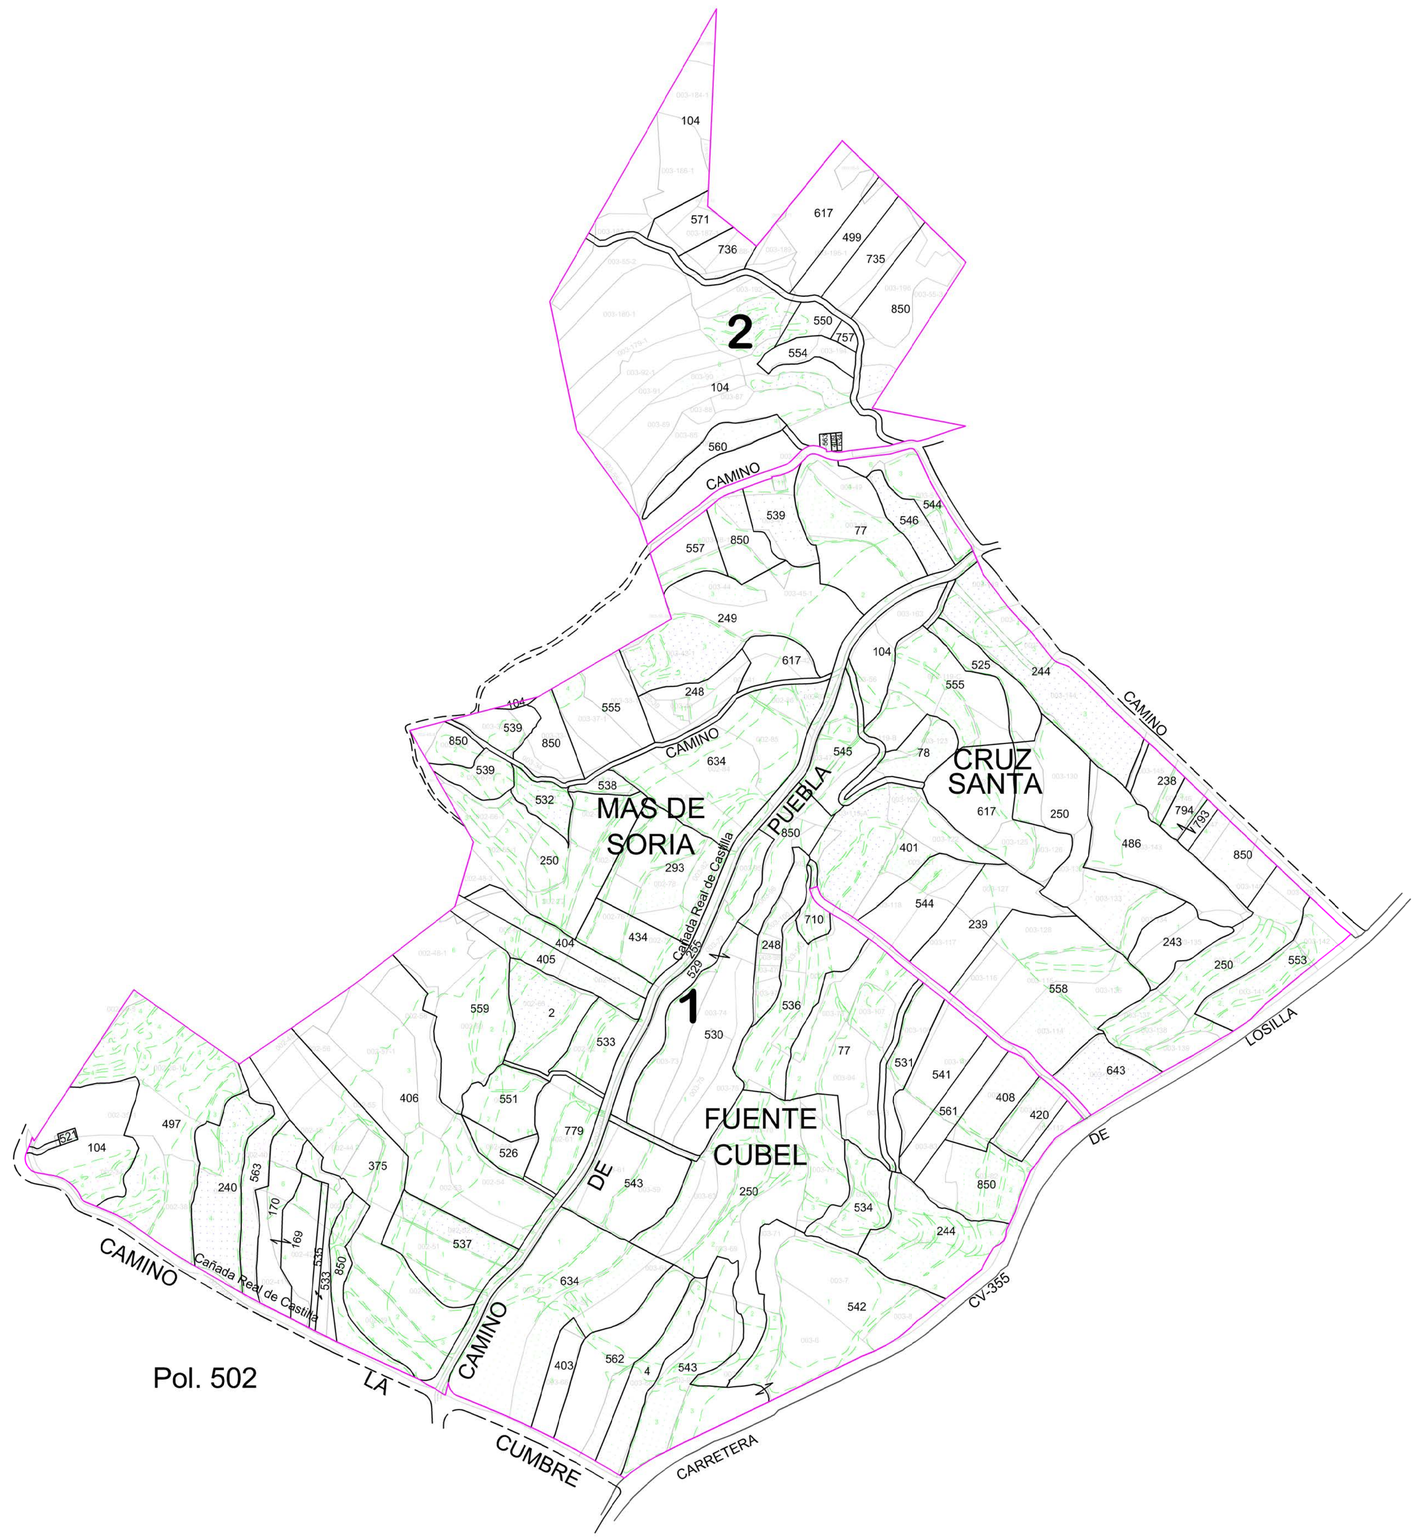

Leyenda

001	Nº de finca	Linea de finca
14-470	Nº pol-parc	Línea de parcela
4	clase de suelo	Línea de clase
MENCHORA	Paraje	camino
	Excluido	acequia
11	Nº masa	Línea de masa (camino)
		almendro

GENERALITAT VALENCIANA
Conselleria de Agricultura, Desarrollo Rural, Emergencias, Climática y Transición Ecológica

Dirección General de Agricultura, Ganaderia y Pesca
Servicio de Estructuras Agrarias y Cooperativismo

DENOMINACIÓN:
PROYECTO DE CONCENTRACIÓN PARCELARIA DE LA ZONA DE ARAS DE LOS OLMOS (VALENCIA)

DENOMINACIÓN DEL PLANO:
PLANO DE FINCAS DE REEMPLAZO CON CLASIFICACIÓN Y PARCELARIO

FECHA:	ESCALA:	POLIGONO:	Nº PLANO
Abil 2023	1:3.000	503	4.503

EL JEFE DE SERVICIO DE ESTRUCTURAS AGRARIAS Y COOPERATIVISMO:

D. Daniel Rams Guerra