
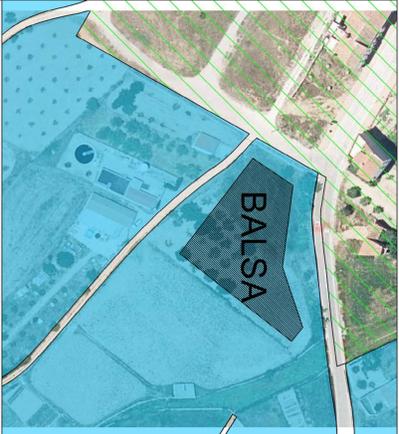


E: 1:500

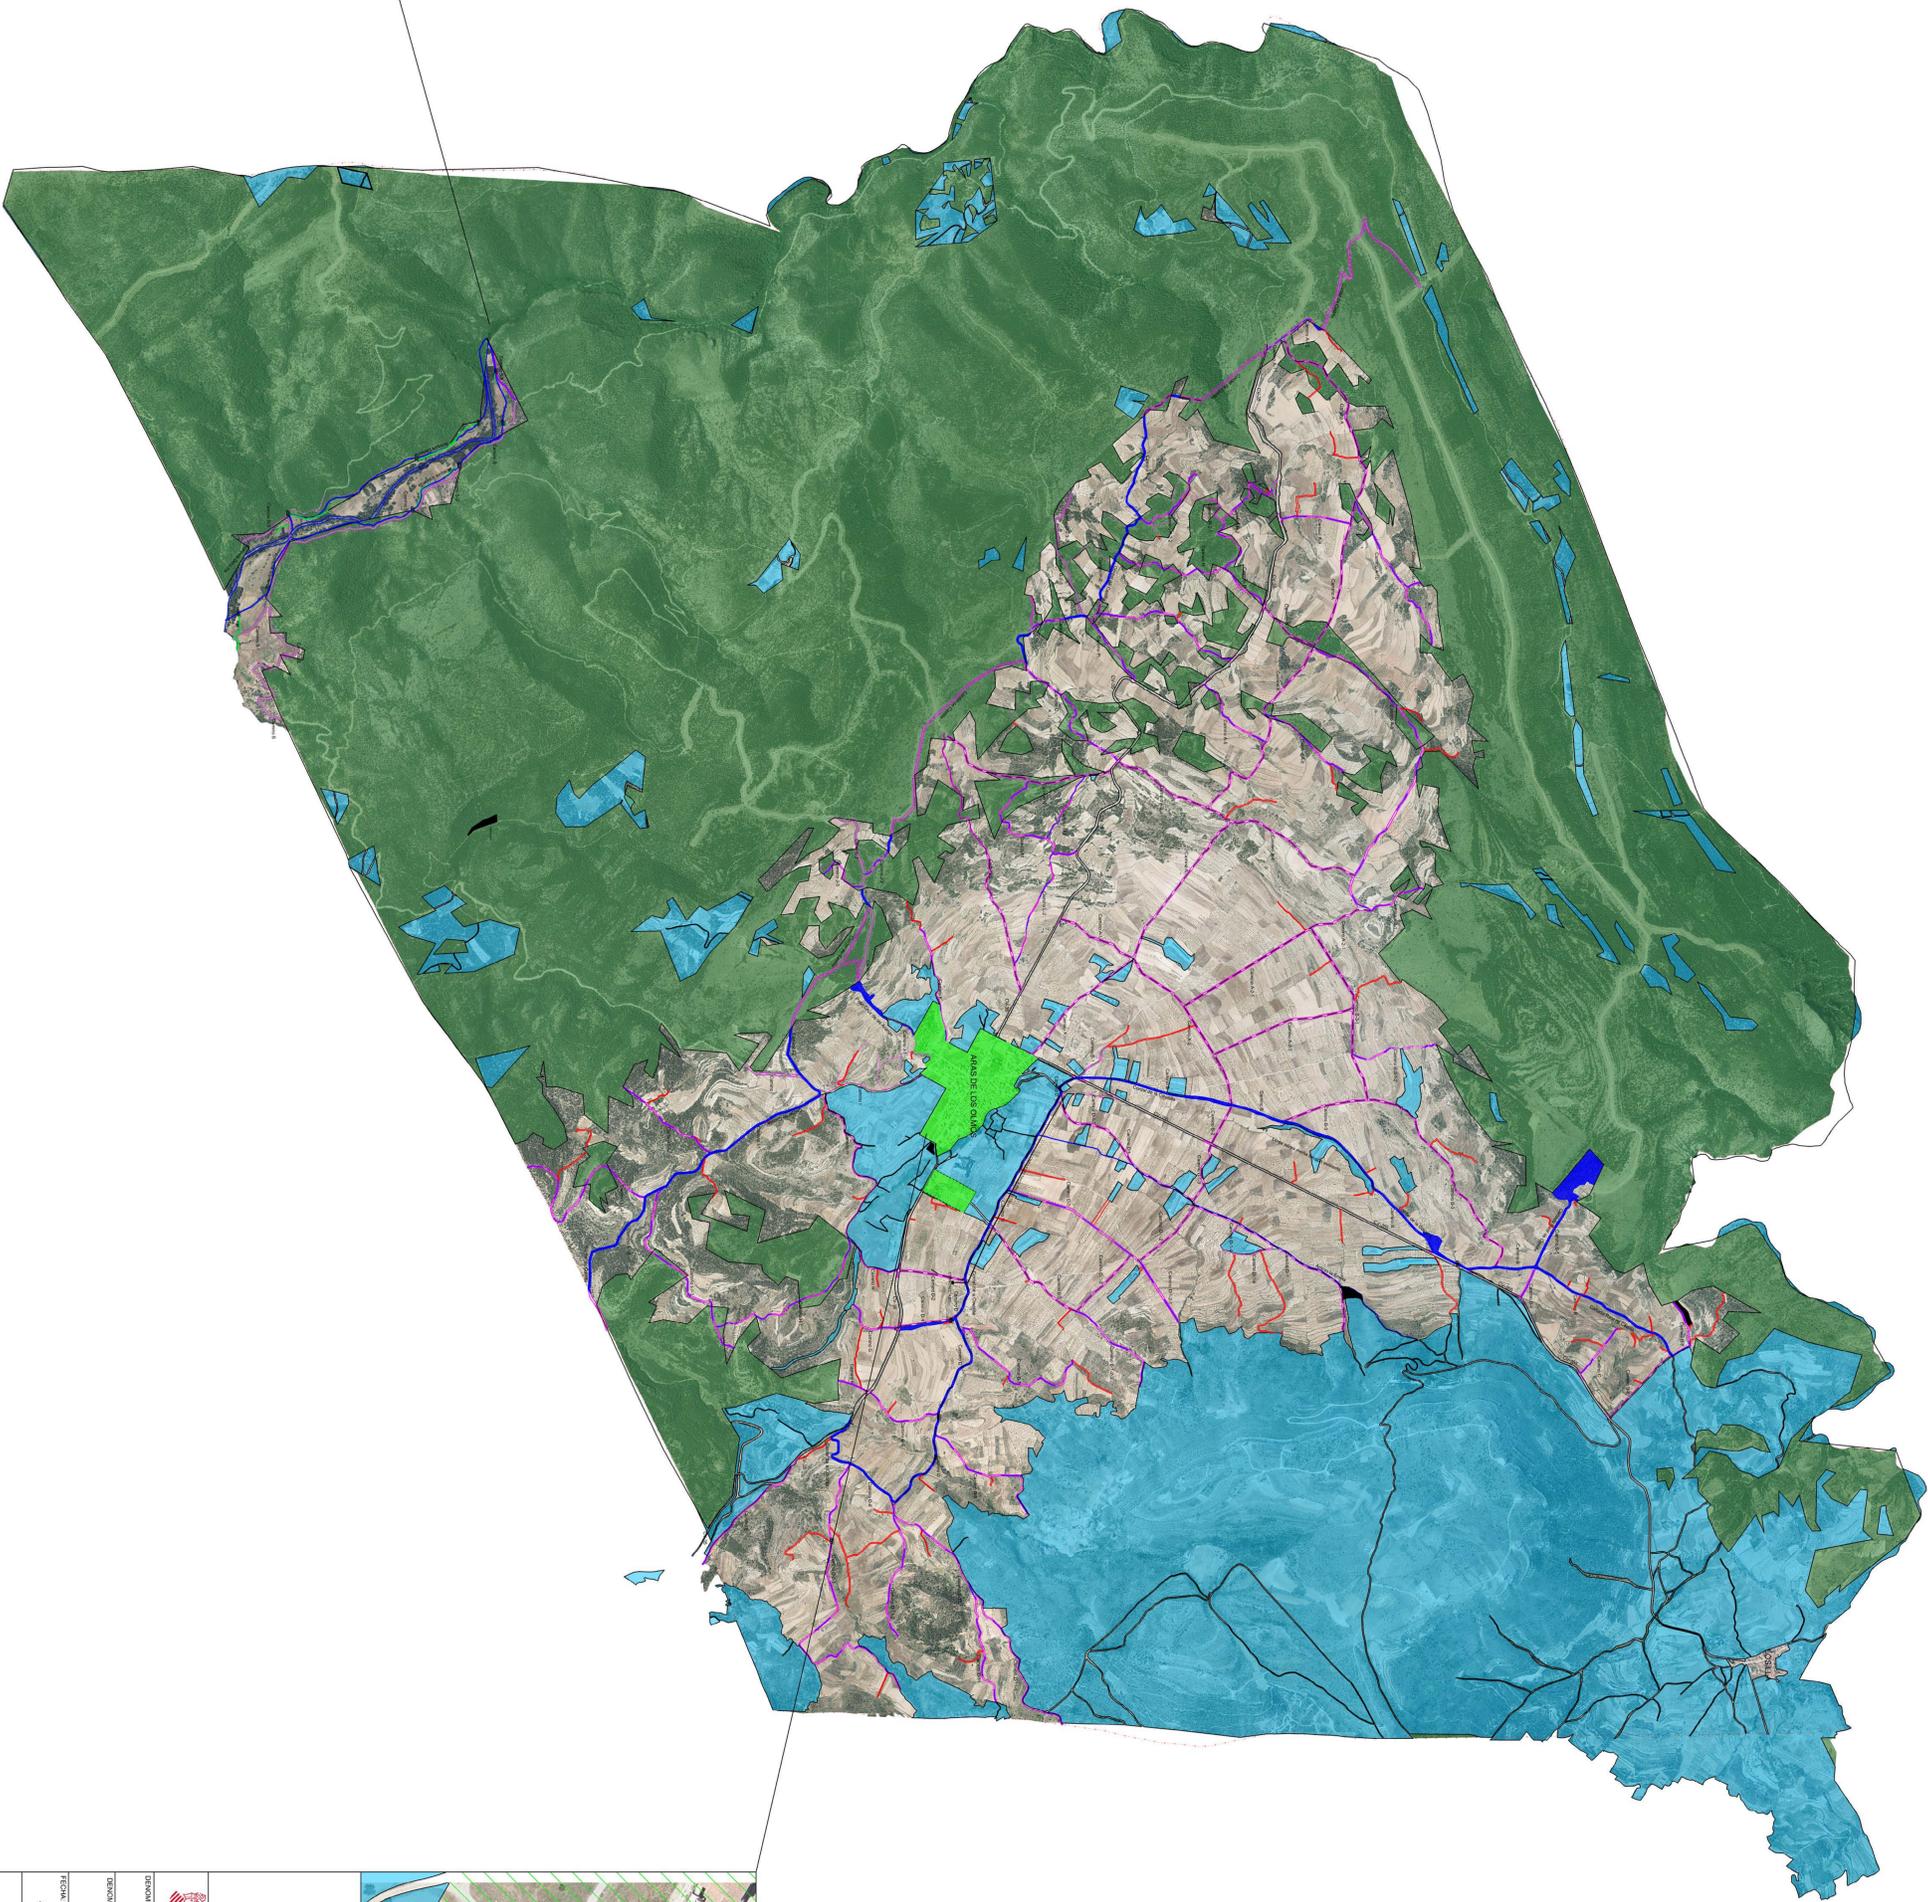

E: 1:1.000

Leyenda

- acequia
- camino primario
- Eje camino secundario
- carretera
- disecante de caminos
- caminos to
- Via pecuaria
- Escalido
- MUP
- Pastiznos y Jabala

GENERALITAT VALENCIANA
 Direcció General de Agricultura, Ganaderia y Pesca
 Servicio de Estructuras Agrarias y Cooperativismo

PROYECTO: PLAN DE OBRAS DE LA CONCENTRACION PARCELARIA DE LA ZONA DE ARAS DE LOS OLIVOS (VALENCIA)

PLANO DE OBRAS CON ORTO

FECHA: Abril 2023

ESCALA: 1:15.000

D. Daniel Ferrer Guerra

