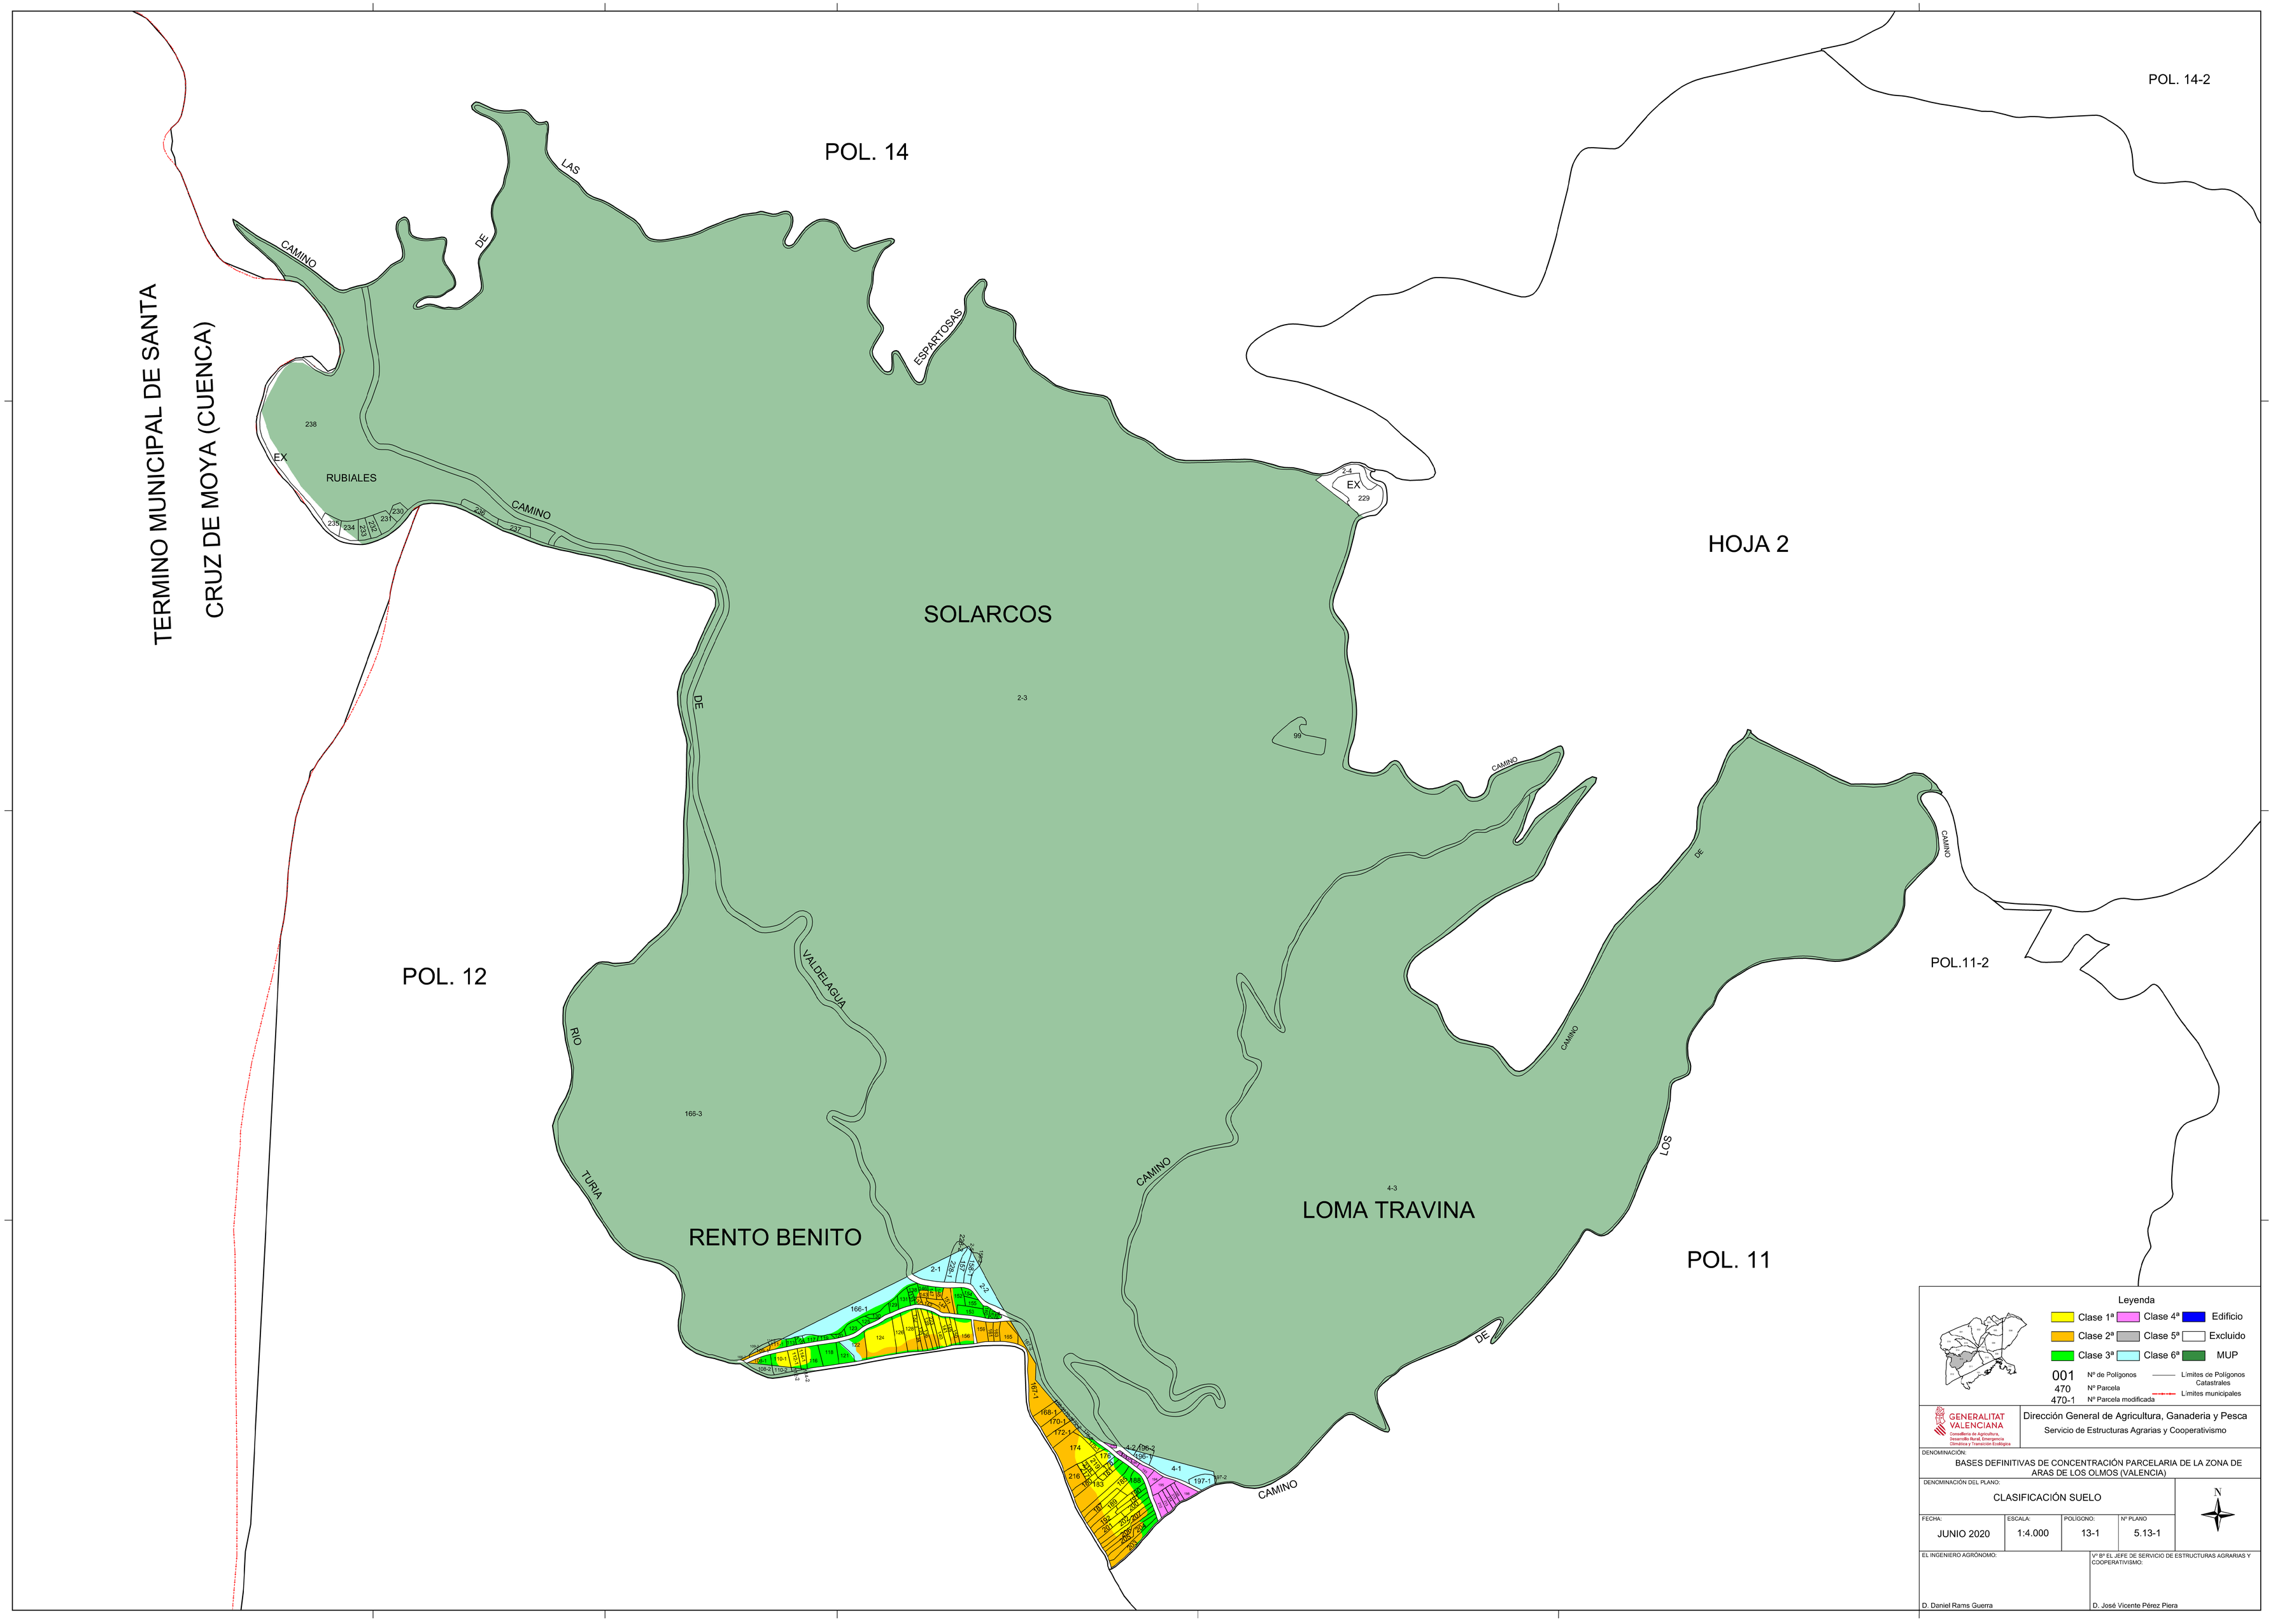

POL. 14
POL. 14-2
TERMINO MUNICIPAL DE SANTA CRUZ DE MOYA (CUENCA)
CAMINO DE LAS ESPARTOSAS
RUBIALES
EX
238
235
234
233
232
231
230
237
SOLARCOS
2-3
2-4
229
99
HOJA 2
POL. 12
POL.11-2
RIO TURIA
VALDELAGUA
166-3
RENTO BENITO
LOMA TRAVINA
4-3
POL. 11
CAMINO DE LOS
Leyenda
Clase 1ª
Clase 2ª
Clase 3ª
Clase 4ª
Clase 5ª
Clase 6ª
Edificio
Excluido
MUP
001 Nº de Polígonos
470 Nº Parcela
470-1 Nº Parcela modificada
Límites de Polígonos Catastrales
Límites municipales
GENERALITAT VALENCIANA
Conselleria de Agricultura, Desarrollo Rural, Emergencia Climática y Transición Ecológica
Dirección General de Agricultura, Ganadería y Pesca
Servicio de Estructuras Agrarias y Cooperativismo
DENOMINACIÓN:
BASES DEFINITIVAS DE CONCENTRACIÓN PARCELARIA DE LA ZONA DE ARAS DE LOS OLMOS (VALENCIA)
DENOMINACIÓN DEL PLANO:
CLASIFICACIÓN SUELO
FECHA: JUNIO 2020
ESCALA: 1:4.000
POLÍGONO: 13-1
Nº PLANO: 5.13-1
N
EL INGENIERO AGRÓNOMO:
D. Daniel Rams Guerra
Vº Bº EL JEFE DE SERVICIO DE ESTRUCTURAS AGRARIAS Y COOPERATIVISMO:
D. José Vicente Pérez Piera