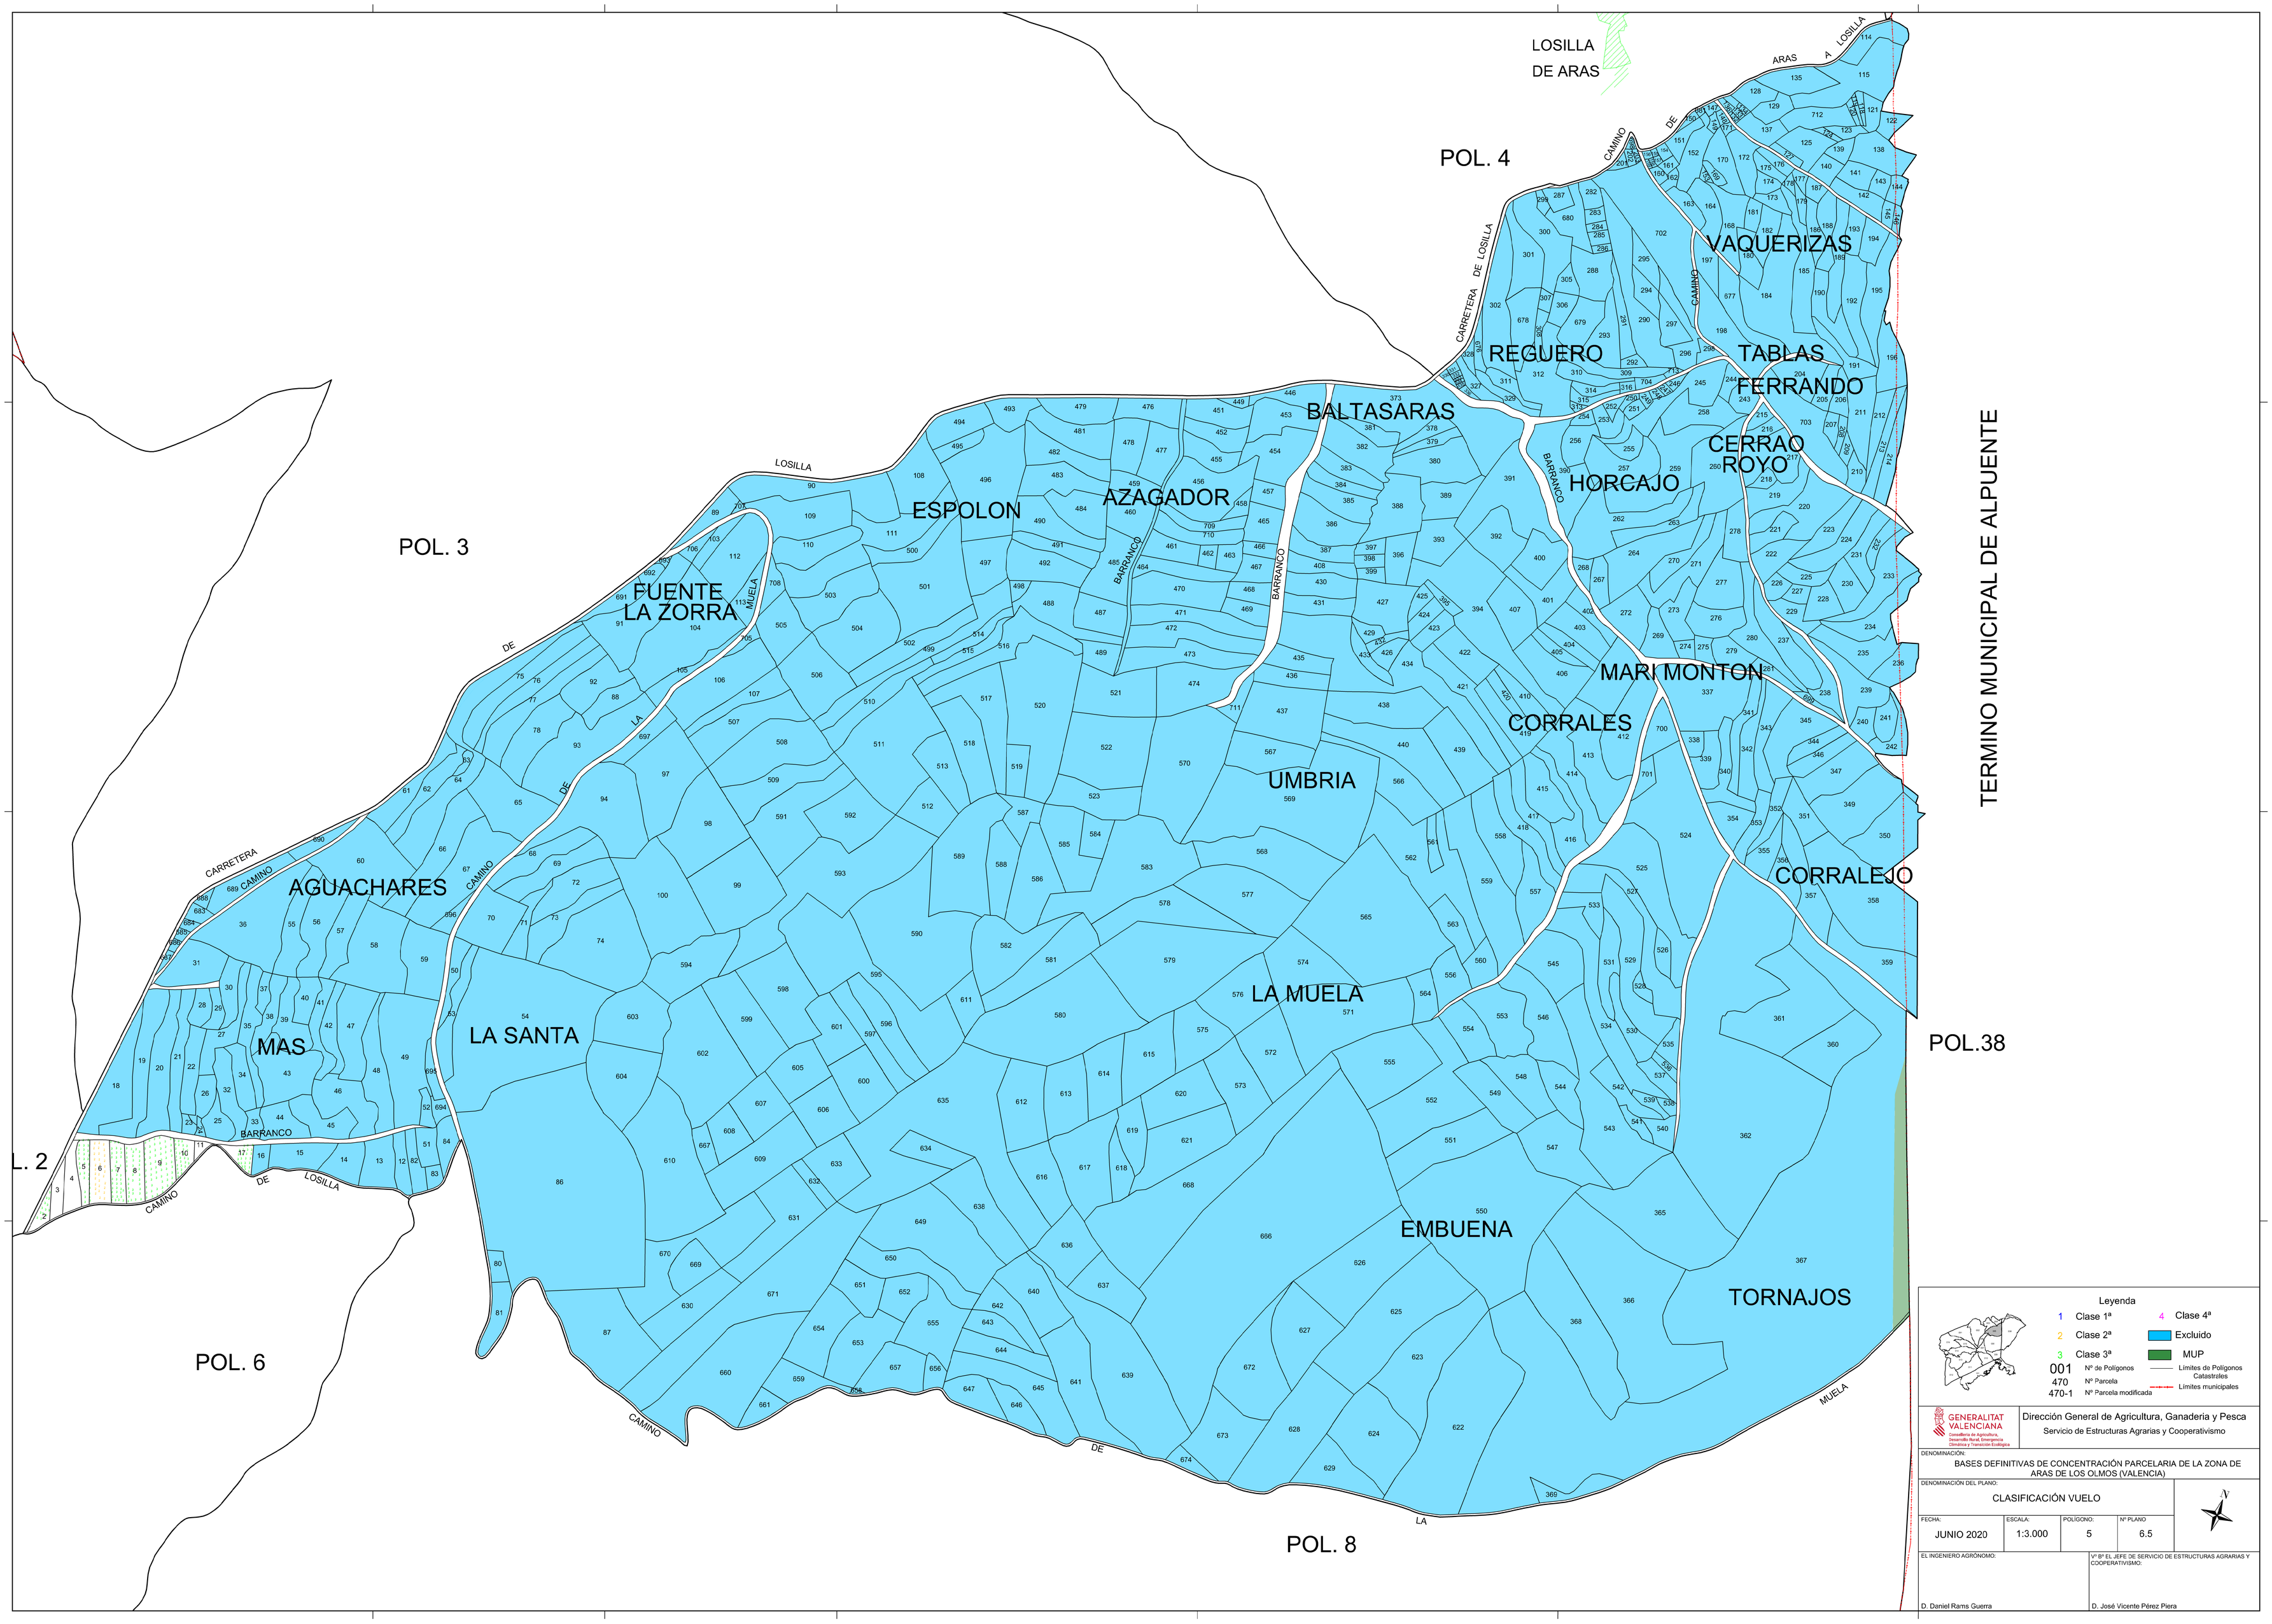

LOSILLA DE ARAS
POL. 4
POL. 3
POL. 6
POL. 8
POL.38
TERMINO MUNICIPAL DE ALPUENTE
VAQUERIZAS
REGUERO
TABLAS
FERRANDO
BALTASARAS
CERRAO ROYO
HORCAJO
ESPOLON
AZAGADOR
FUENTE LA ZORRA
MARI MONTON
CORRALES
UMBRIA
CORRALEJO
AGUACHARES
LA MUELA
LA SANTA
MAS
EMBUENA
TORNAJOS
CARRETERA DE LOSILLA
CAMINO DE ARAS A LOSILLA
CAMINO DE LA MUELA
CAMINO DE LOSILLA
BARRANCO
Leyenda
1 Clase 1ª
2 Clase 2ª
3 Clase 3ª
4 Clase 4ª
Excluido
MUP
001 Nº de Polígonos
470 Nº Parcela
470-1 Nº Parcela modificada
Límites de Polígonos Catastrales
Límites municipales
GENERALITAT VALENCIANA
Conselleria de Agricultura, Desarrollo Rural, Emergencia Climática y Transición Ecológica
Dirección General de Agricultura, Ganadería y Pesca
Servicio de Estructuras Agrarias y Cooperativismo
DENOMINACIÓN:
BASES DEFINITIVAS DE CONCENTRACIÓN PARCELARIA DE LA ZONA DE ARAS DE LOS OLMOS (VALENCIA)
DENOMINACIÓN DEL PLANO:
CLASIFICACIÓN VUELO
FECHA: JUNIO 2020
ESCALA: 1:3.000
POLÍGONO: 5
Nº PLANO: 6.5
EL INGENIERO AGRÓNOMO:
D. Daniel Rams Guerra
Vº Bº EL JEFE DE SERVICIO DE ESTRUCTURAS AGRARIAS Y COOPERATIVISMO:
D. José Vicente Pérez Piera